


Esquema para la instalación de faros auxiliares

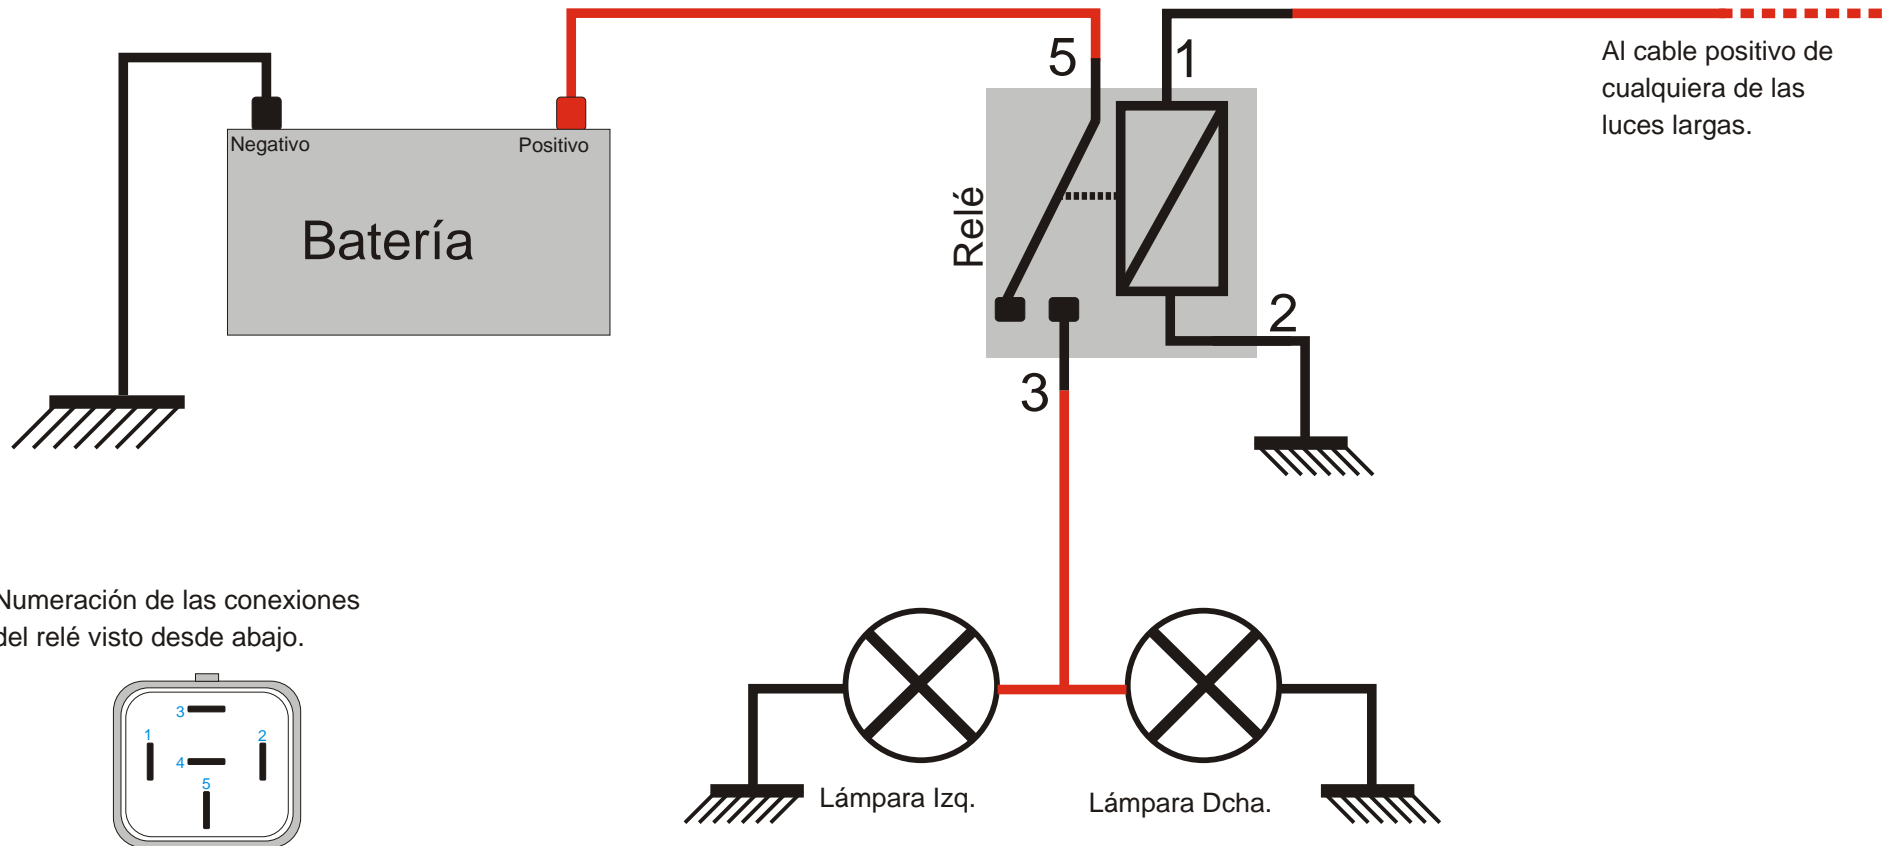

El relé deberá ser como mínimo de 15 Amperios.